


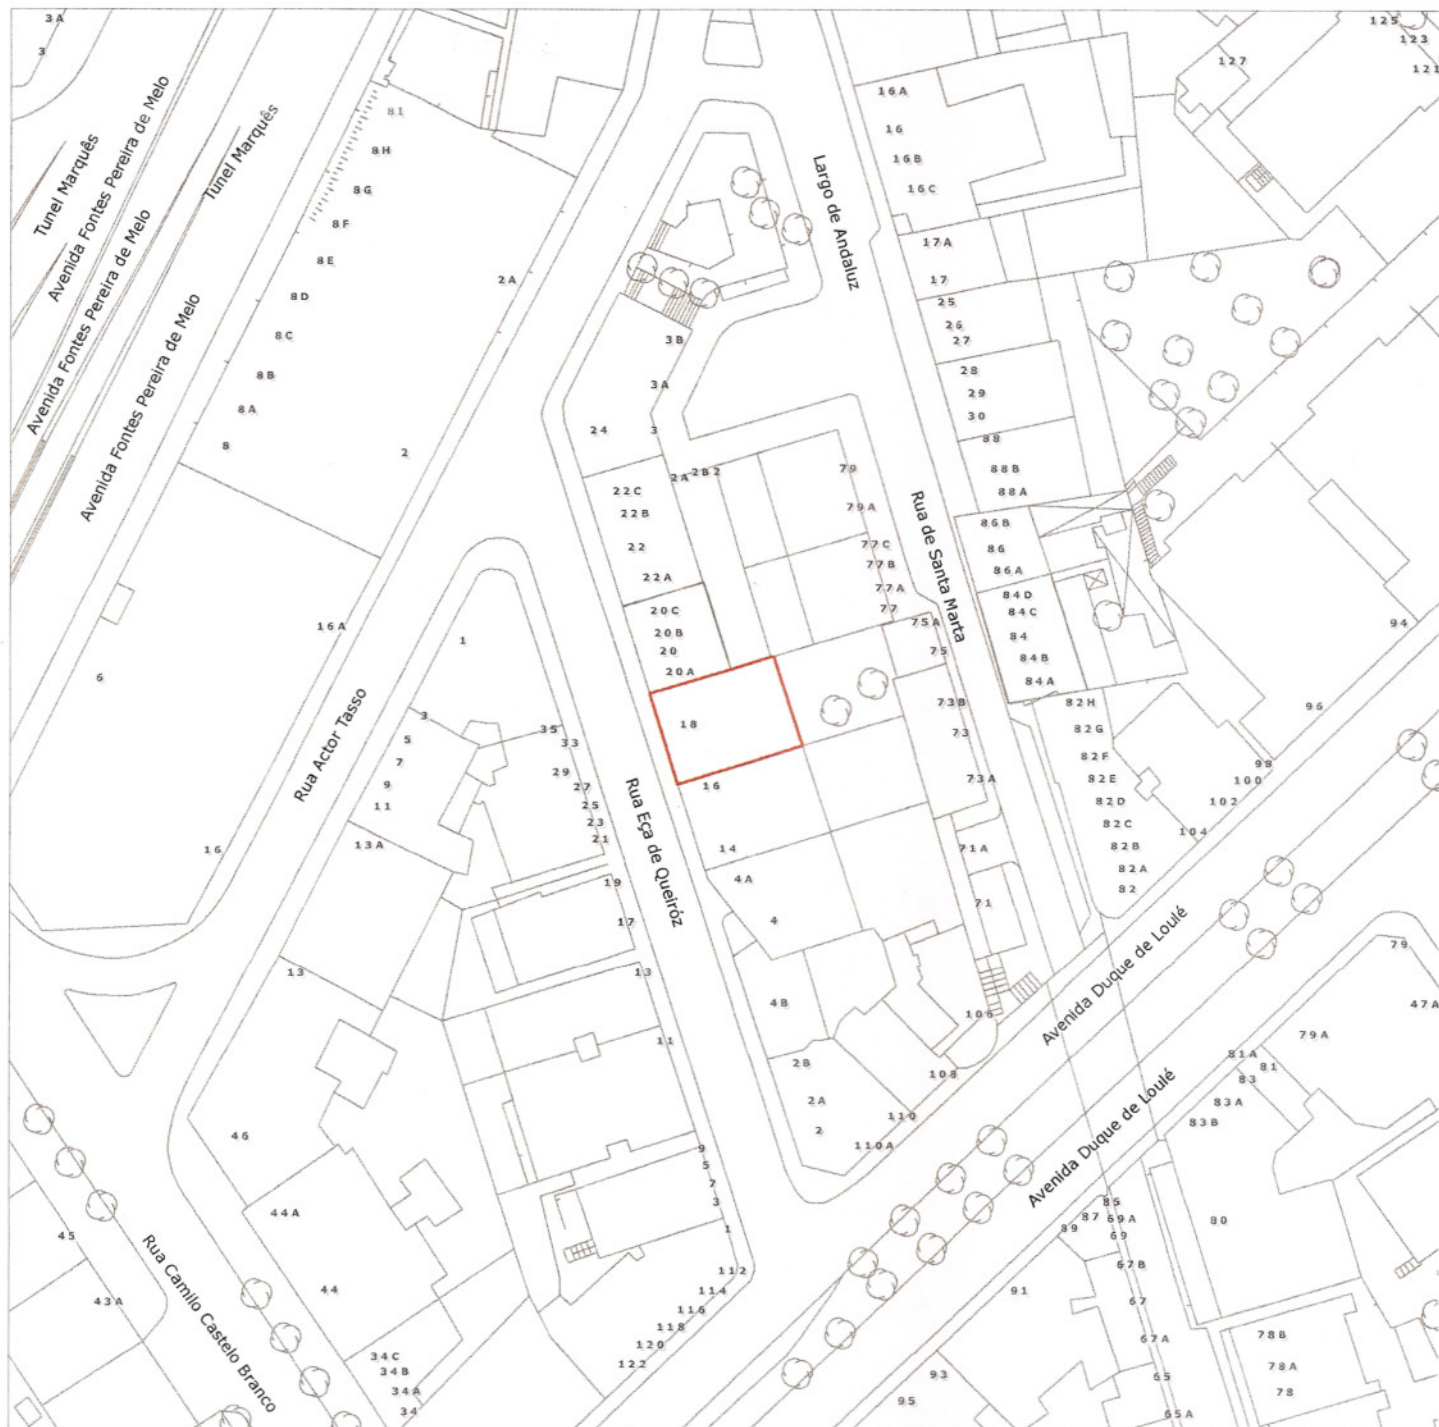


Planta de Localização *

Requerente: Manuel Cunha
Morada: Rua Eça de Queirós, 18
Fracção:
Freguesia: Santo António
Escala 1:1000
Data de Emissão: 16/04/2015

Número: 21706-2015



Projeção Hayford - Gauss, Datum 73, Elipsóide Internacional

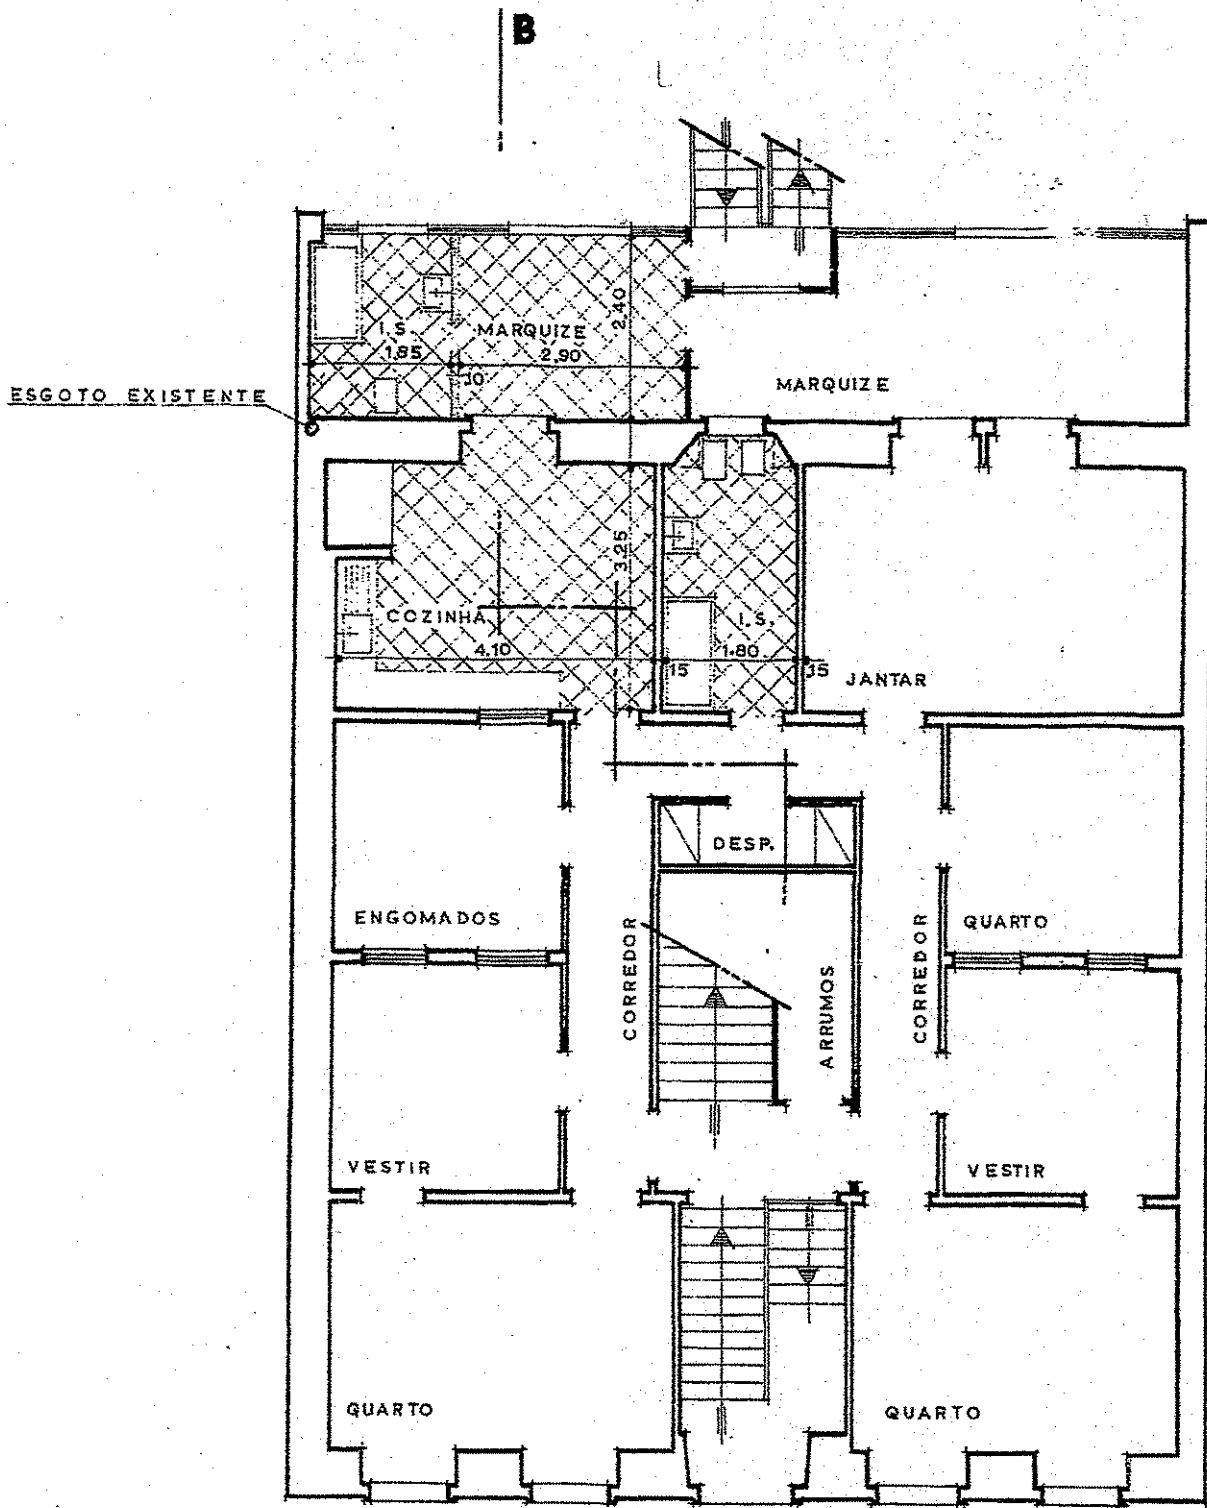

A


PLANTA DO R/Ch

Escala - 1/100

+/- 170m²

RUA EÇA DE QUEIRÓS, nº 18

PROPRIEDADE: Santa Casa da Misericórdia de Alvaiázere

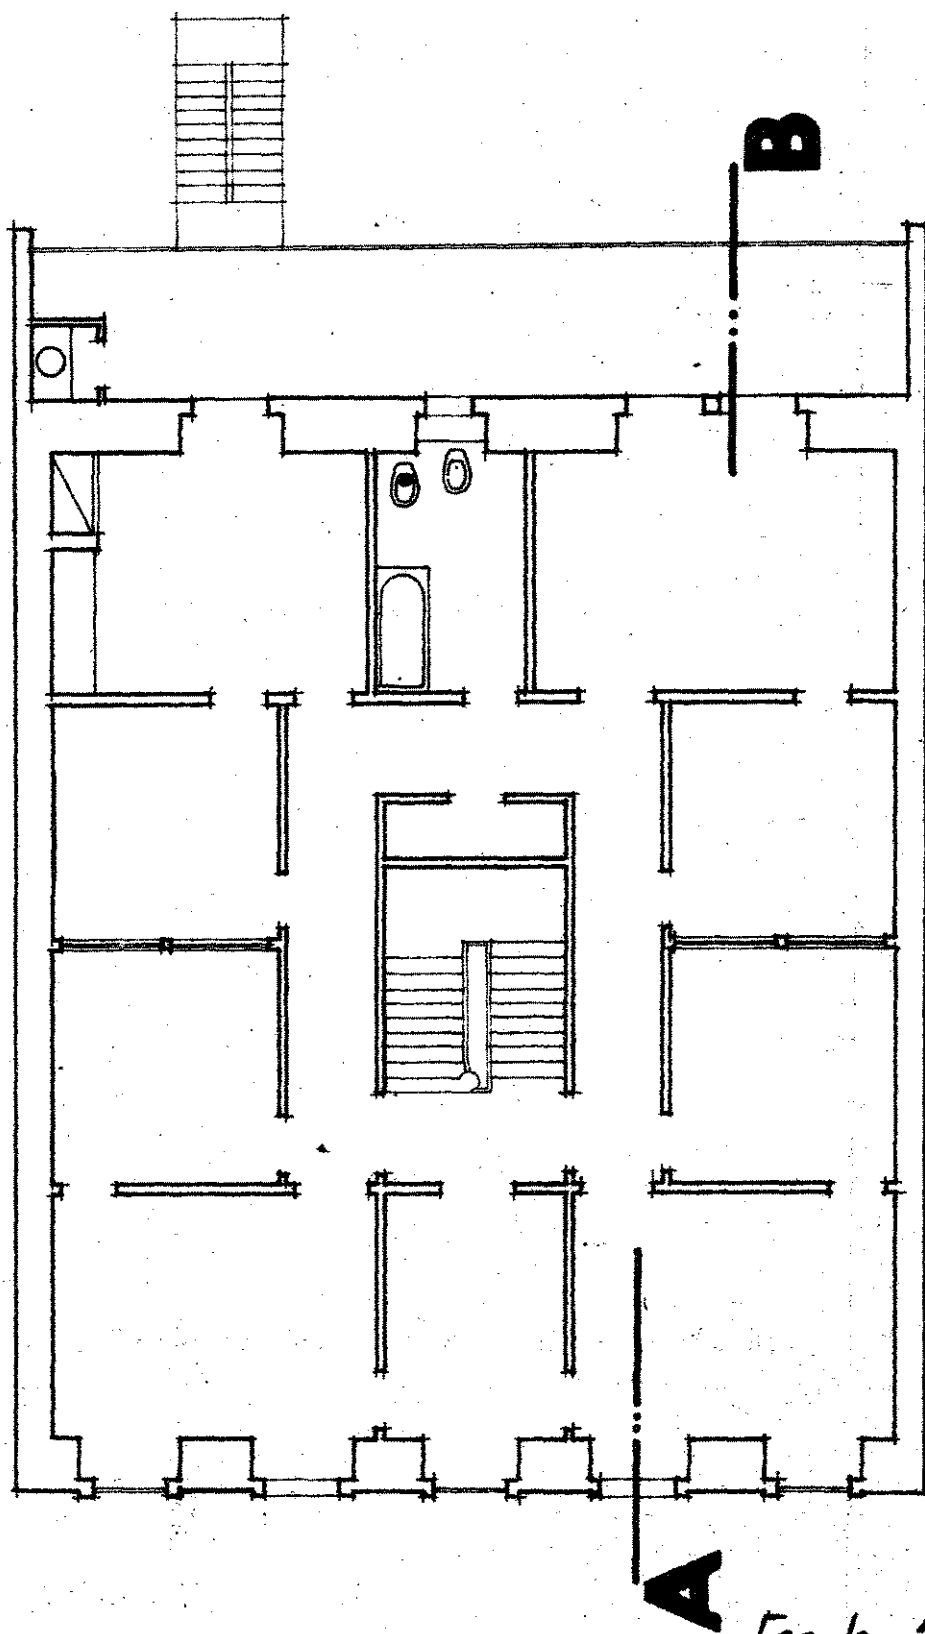

PLANTA DOS ANDARES

RUA EÇA DE QUEIRÓS, 18

PROPRIEDADE: SANTA CASA DA UNIFERICÓRDIA DE ALVAIAZERE

Escala - 1/100

± 170m²